


NYZSA GYÖRGY 11 19

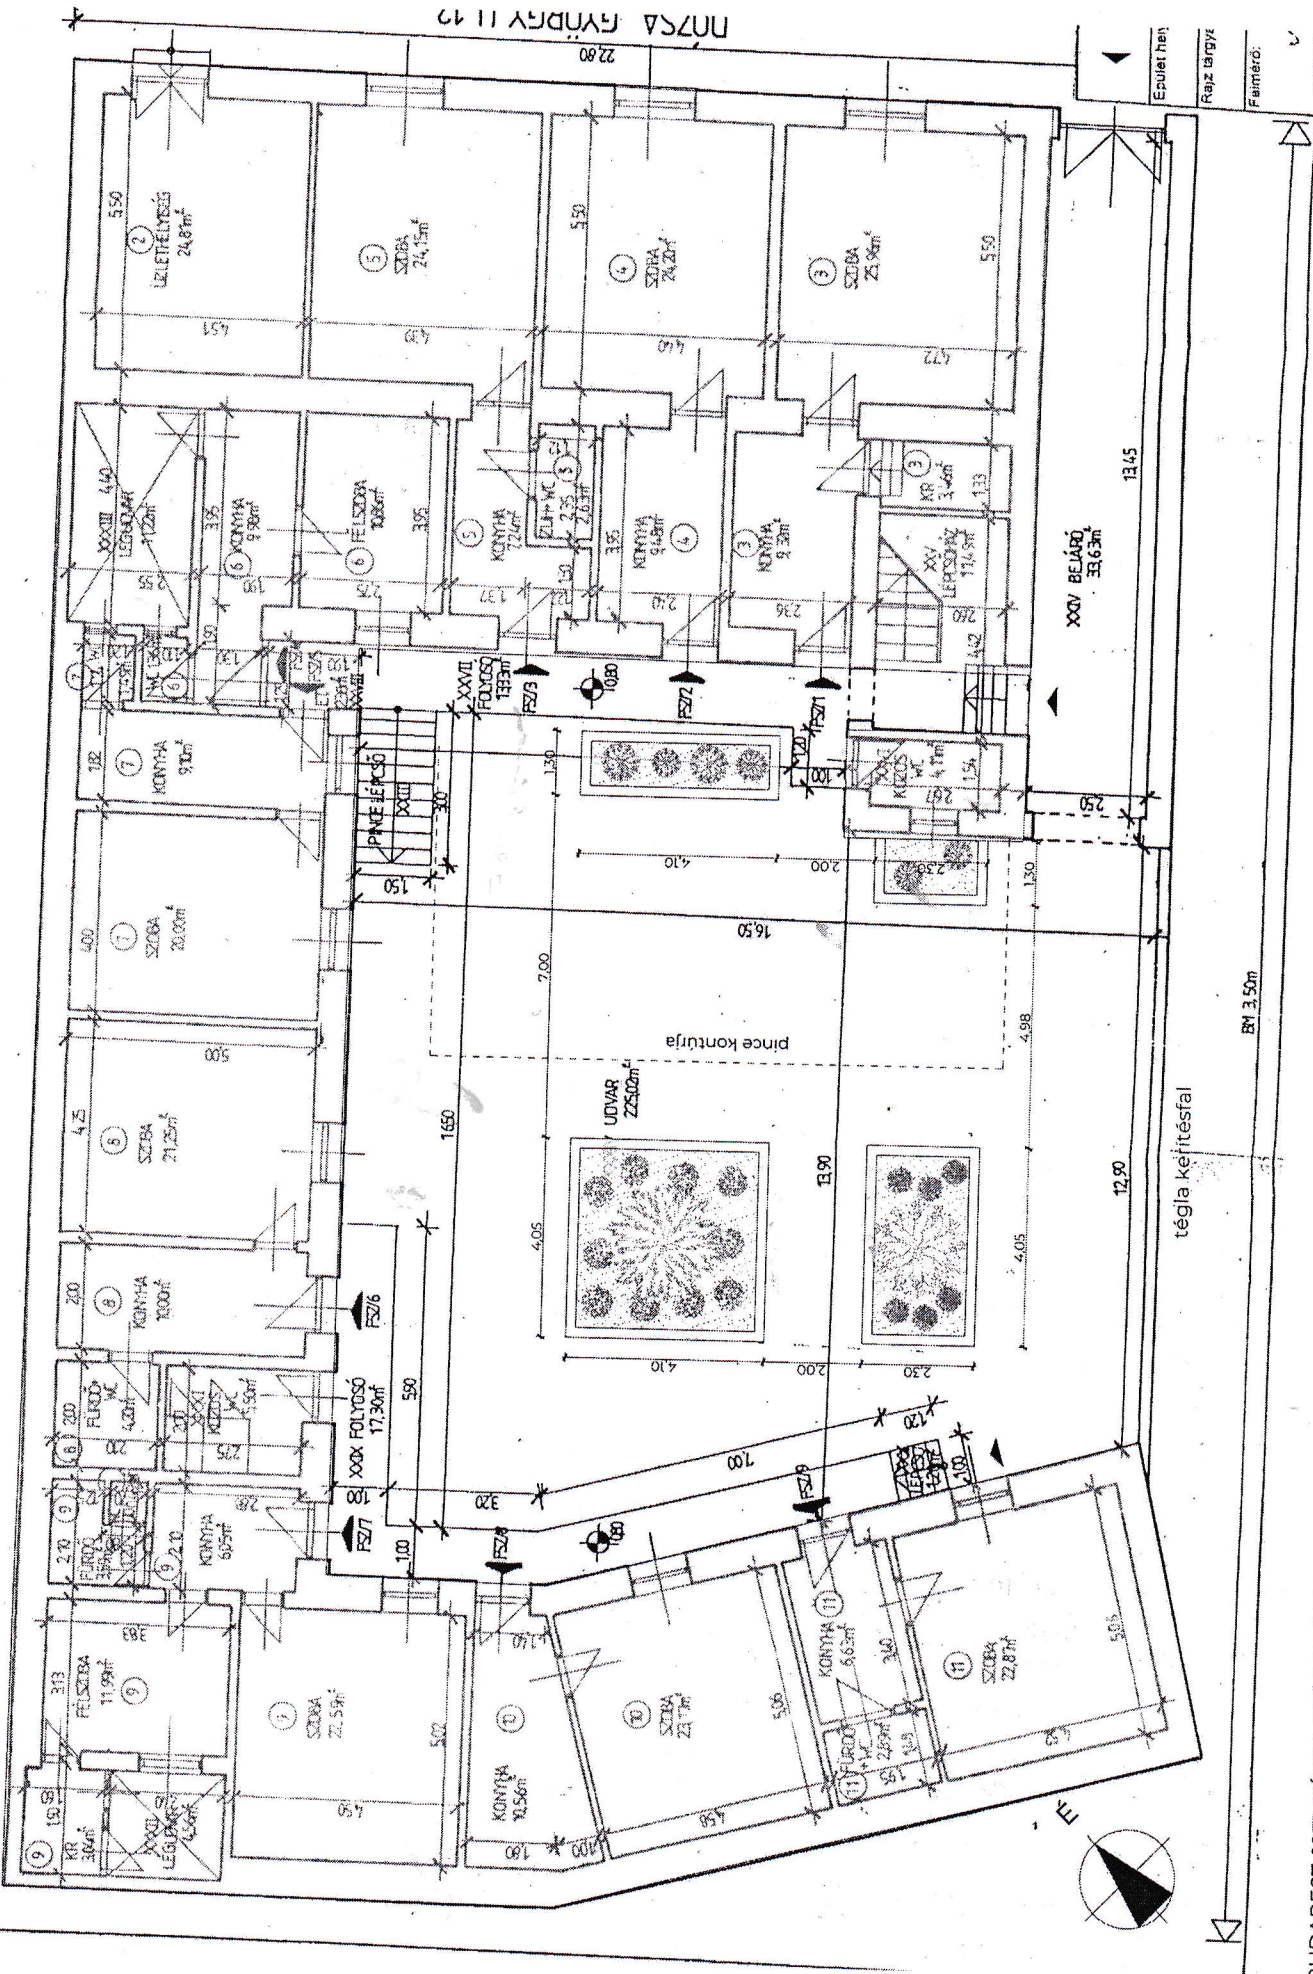

Épület terv
 Rajz tárgy
 Felmérő:

ÉGIG ÉRŐ FŰ PÁLYÁZAT



MEGLÉVŐ ÁLLAPOT M 1:100

BUDAPEST, 1071 DÓZSA GYÖRGY ÚT 12.

BM 3.50m

tégla kerítésfal



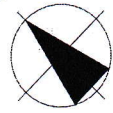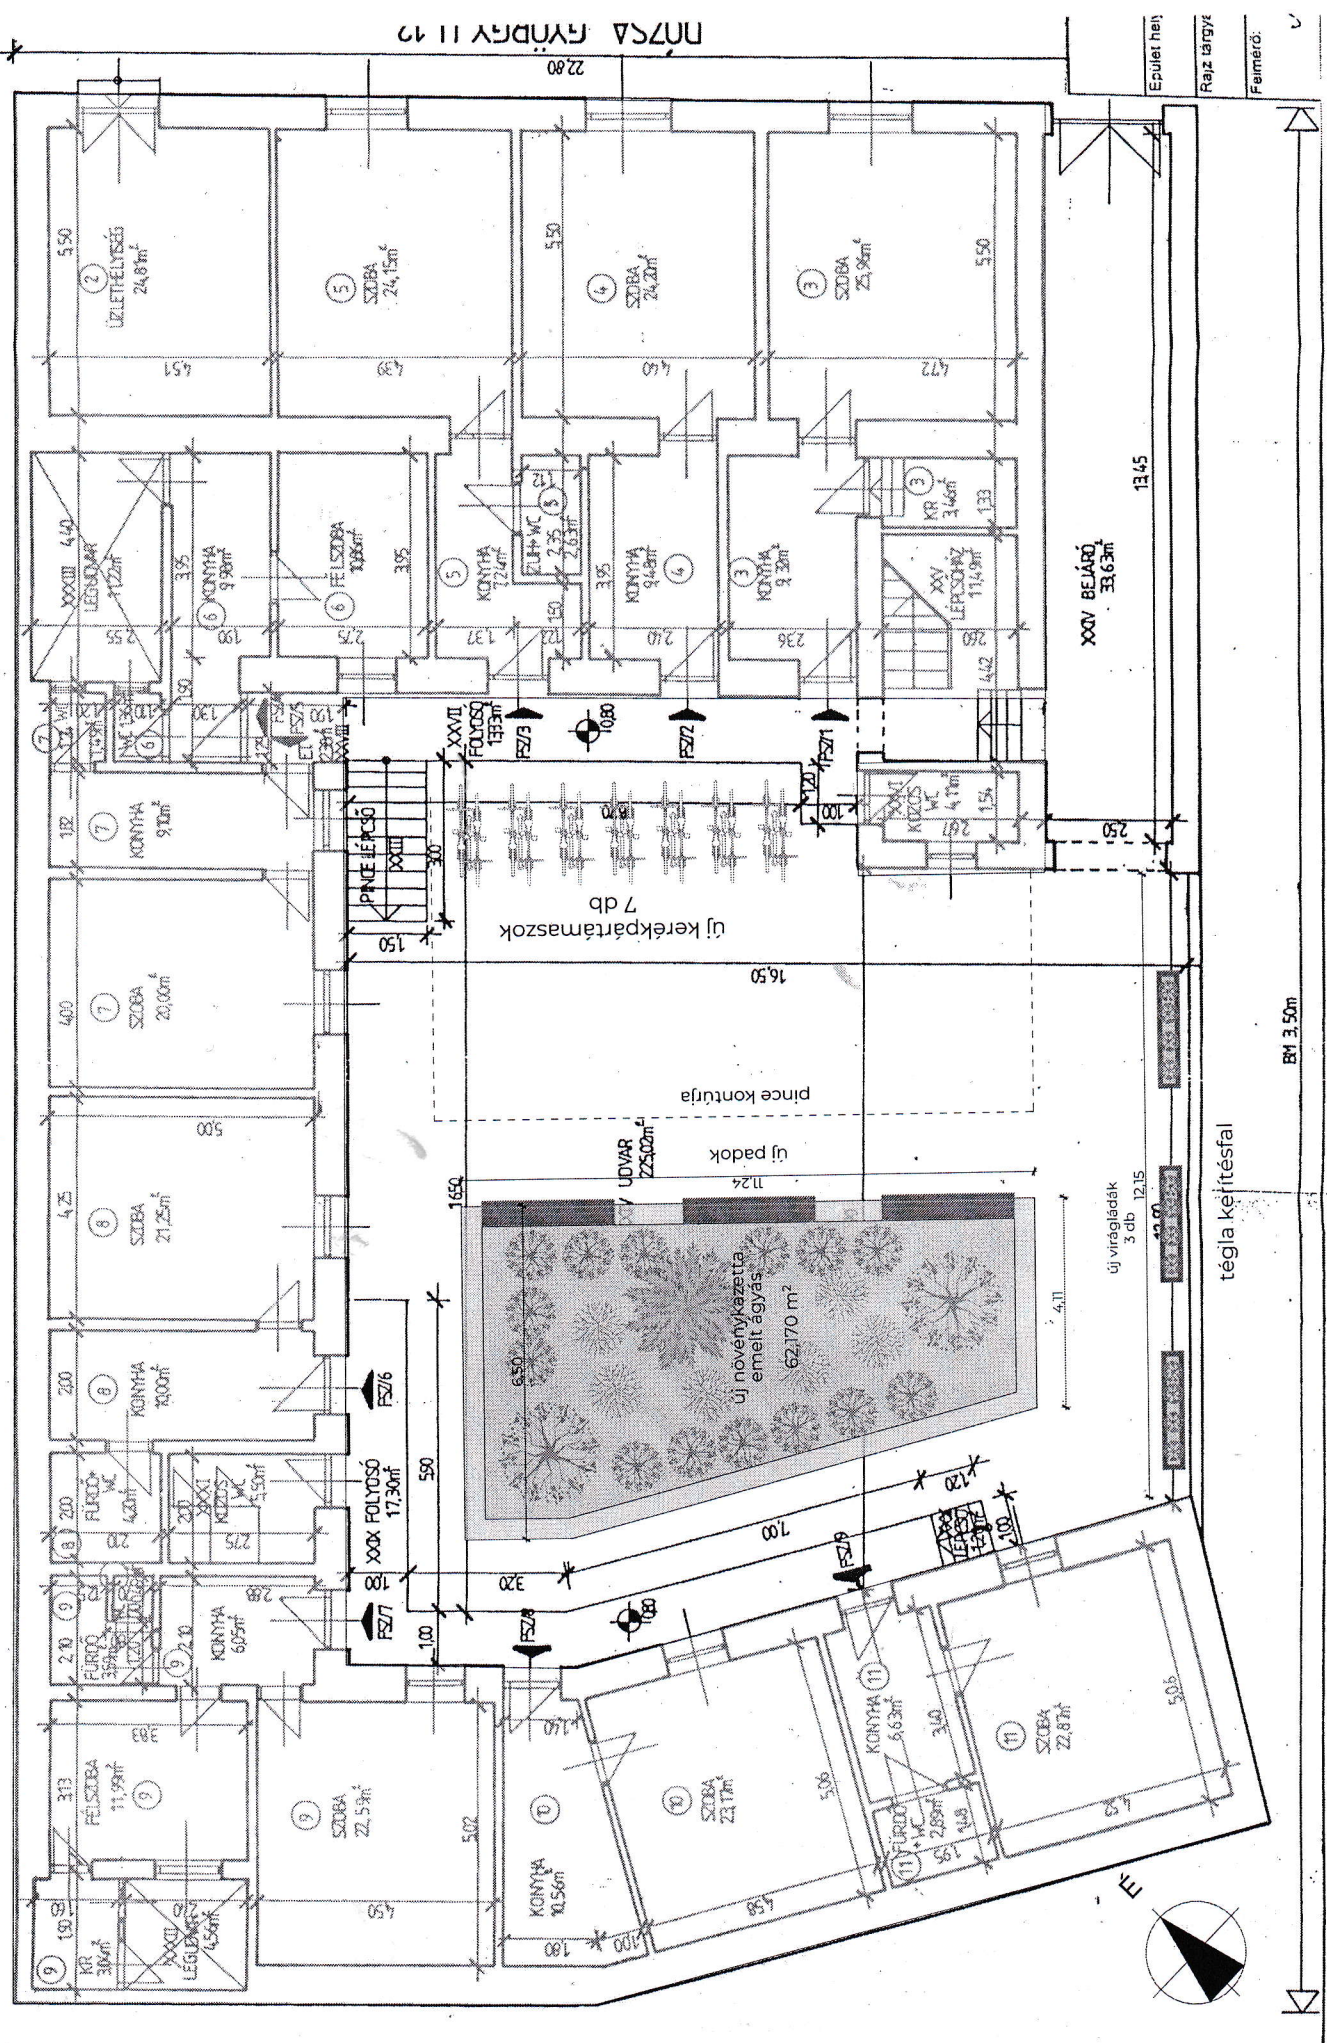

Épület hely
 Rajz tárgy
 Féméred:

tégla kerítésfal

BM 3.50m